


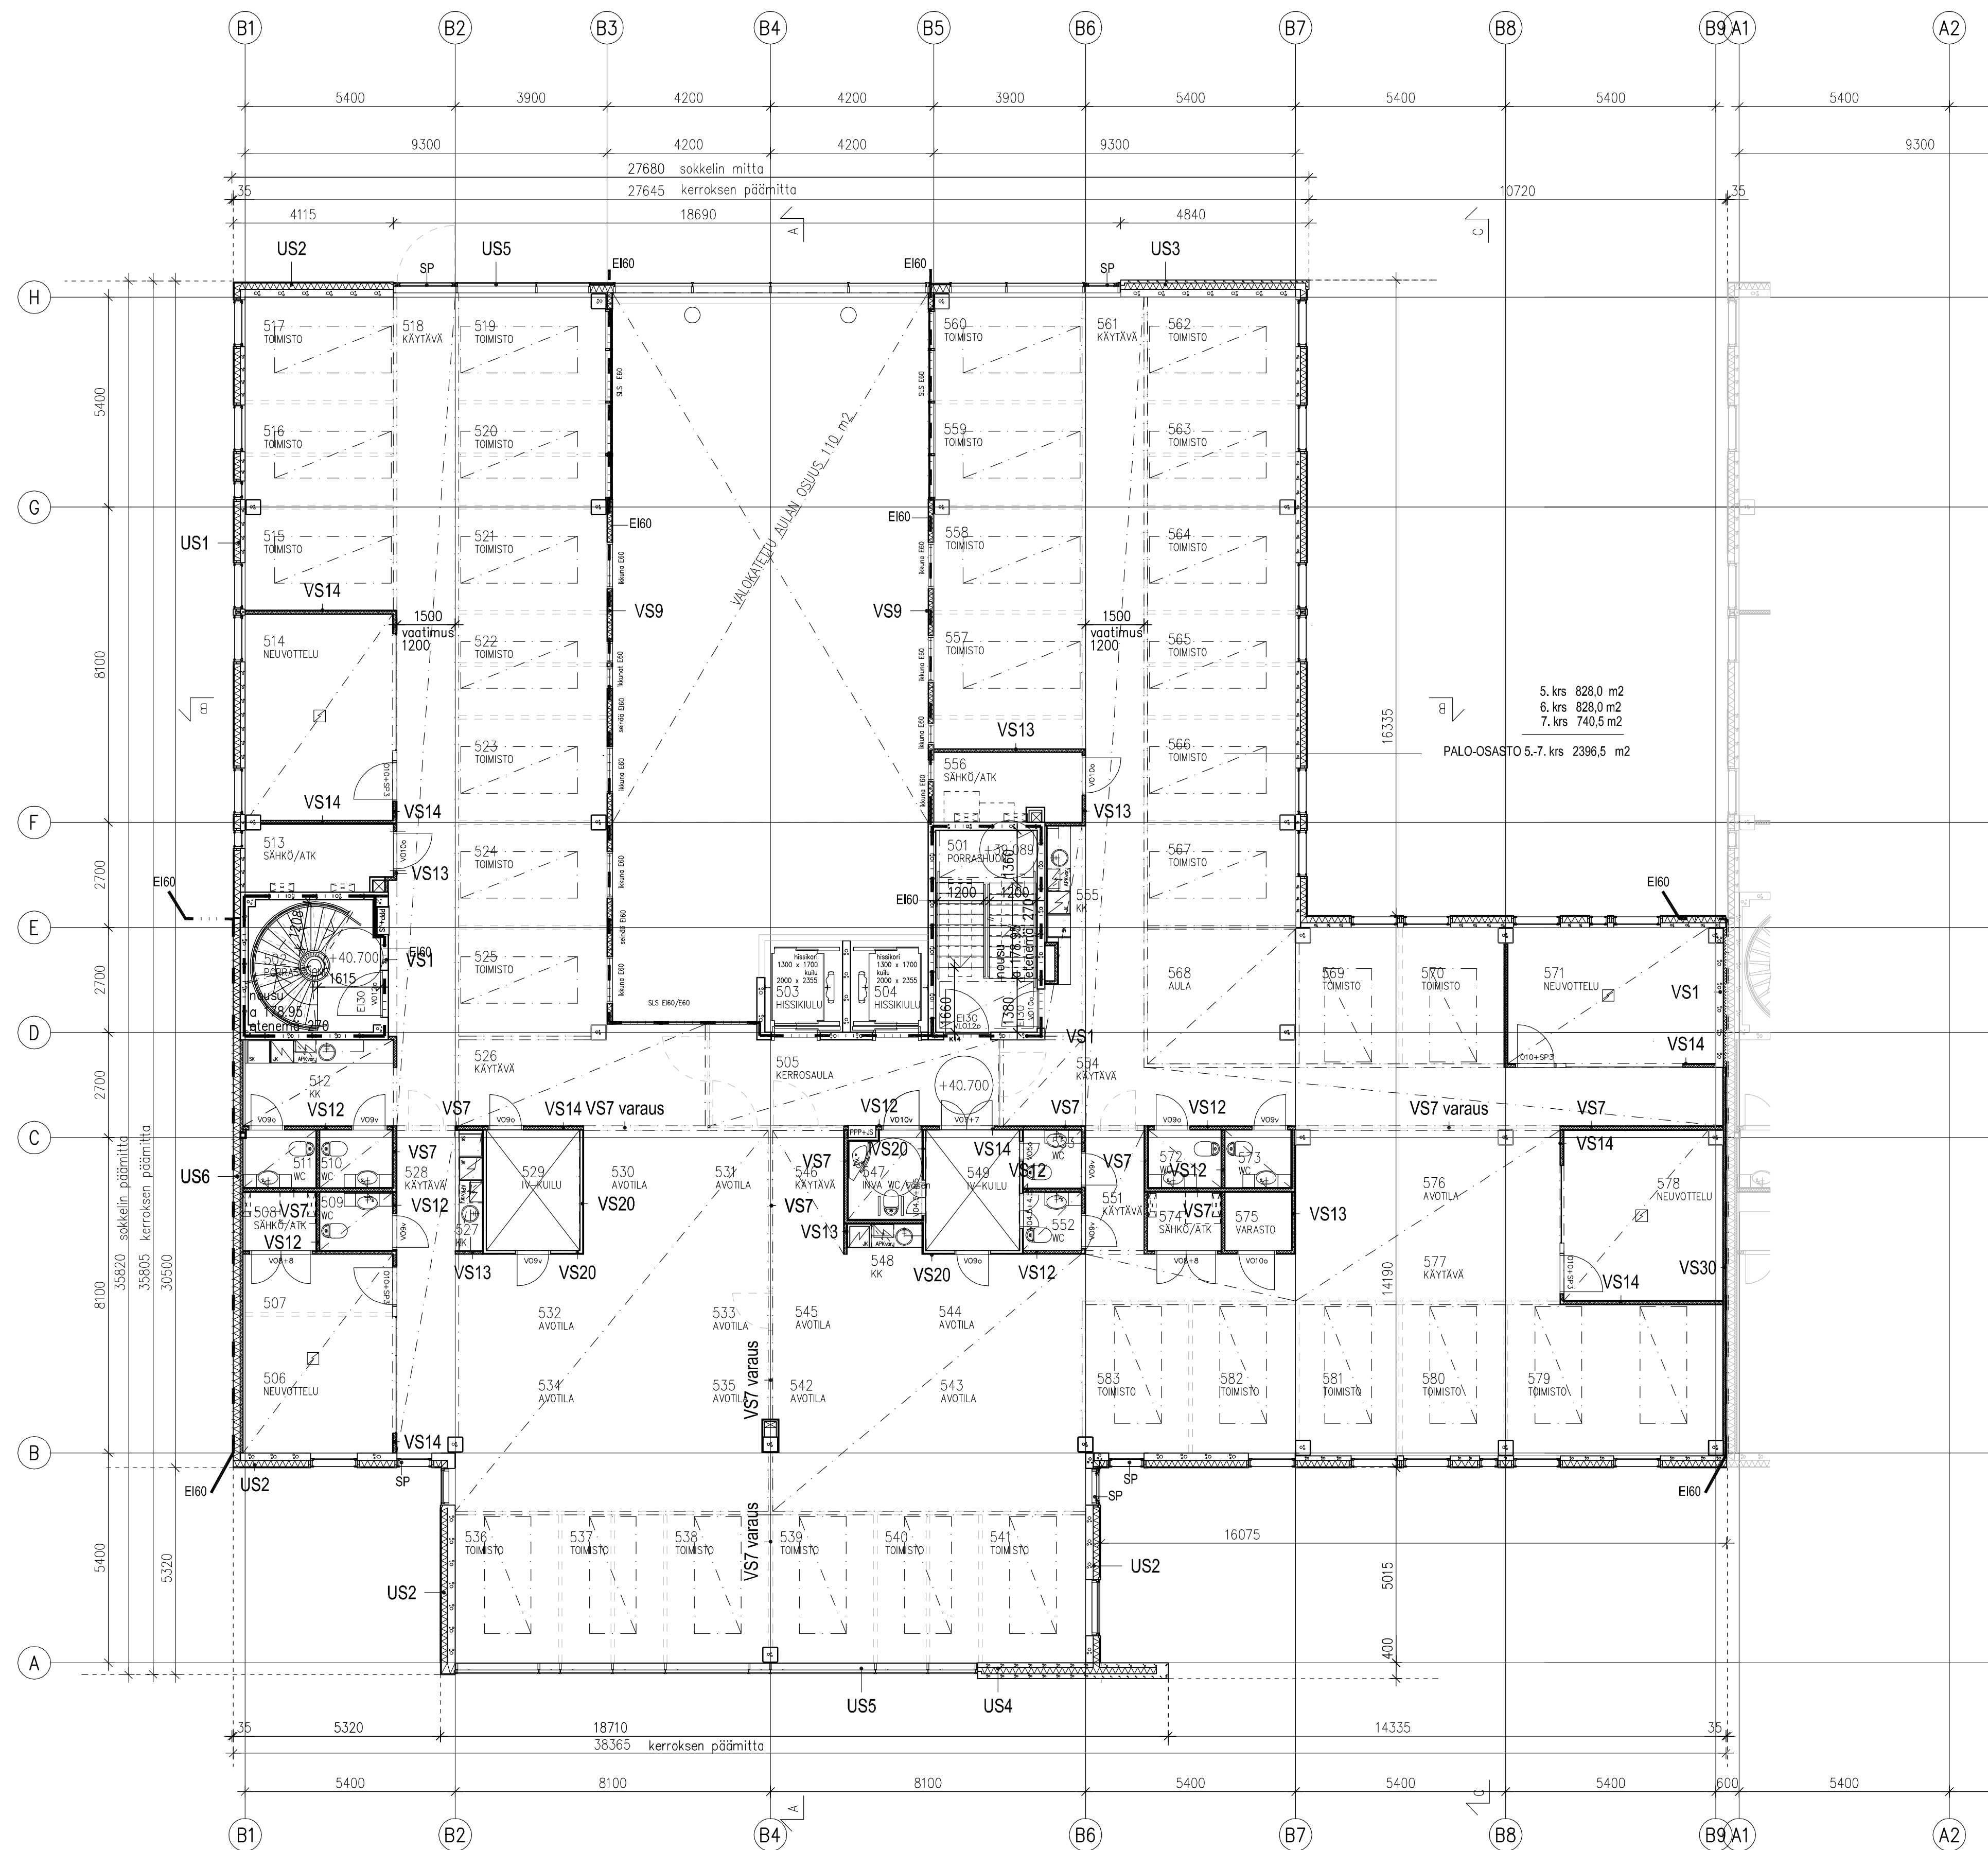

IV-KUILUIHIN LISÄTTY HUOLTO-OVIA			
Koko/Kyylä	Kortti/Tila	Tontti/Rno	Vironomaisen onkistointimerkintä varten
52 VEROMIES	52110	11 (1-M502)	
Rakennusluokitus	Pääpiirustus / RAM		Juokse.no
UUDISRAKENNUS	POHJAPIIRUSTUS		Mittakaava
Rakennuskohteen nimi ja osoite	POHJAPIIRUSTUS		1:100
KOY PLAZA BUSINESS PARK HEHKU	5. KRS +40.700		
ÄYRITIE 18			
01510 VANTAA			
Suunnittelijan nimi, päiväys ja allekirjoitus	Suunnittelun numero		Muutos
ARKKITEHTITOIMISTO FORMA-FUTURA OY	ARK		P3B-02-05
WERTE 44A 01620 VANTAA-pk-08-878 4500 fax 09-158 171			
e-mail forma.fut@forma-futura.fi			
Leila Tuominen			20.06.2011
			21.05.2010